



Câmara Municipal de Nova Venécia
Estado do Espírito Santo



CÂMARA MUNICIPAL DE NOVA VENÉCIA-ES	
PROTOCOLO Nº <u>39919/2025</u>	
Recebido em:	<u>13/09/2025</u>
Horário:	<u>10:02</u> horas
Rubrica:	<u>[Signature]</u>

INDICAÇÃO Nº 23 /2025

EXCELENTÍSSIMO SENHOR PRESIDENTE DA CÂMARA MUNICIPAL DE NOVA VENÉCIA-ES

O Vereador Juarez Oliosi da Câmara Municipal de Nova Venécia, infra-assinado, usando da atribuição que lhe confere o inciso III, art. 88, combinado com o inciso VIII, art. 108, e o art. 120 do Regimento Interno desta Câmara Municipal, tendo em vista que o Deputado Estadual Tyago Hoffmann destinou 300 mil de emenda parlamentar atendendo a meu pedido emenda esta que já se encontra em tramitação junto ao Governo do Estado proposta SIGA nº128/2024 cadastrado junto ao SEDURB juntamente com o Projeto arquitetônico que se encontra pronto copia em anexo, indico ao Prefeito, Excelentíssimo Senhor Mário Sergio Lubiana, que utilize este recurso para a construção de uma praça na lateral do campo de futebol da Comunidade de Cristalina.

JUSTIFICATIVA

A Comunidade de Cristalina não tem um espaço público adequado para os moradores passarem os fins de tardes como também os fins de semana, a praça dará aos moradores a oportunidades de se reunir para uma boa conversa, e curtir seus momentos de lazer em família com tranquilidade, principalmente pela localização ao lado do campo de futebol, será também muito útil para as pessoas que gostam de prestigiar o esporte.

[Signature]



Câmara Municipal de Nova Venécia
Estado do Espírito Santo




Importante ressaltar que a referida indicação e uma reiteração da indicação nº07/2023 onde já se havia sido levantada a necessidade da referida indicação dando-se atenção especial ao pedido dos nossos Munícipes.


É a justificativa.

Câmara Municipal de Nova Venécia, Estado do Espírito Santo, em 12 de fevereiro de 2025; 71º de Emancipação política, 18ª Legislatura.


JUAREZ OLIOSI
Vereador pelo Pode

Ao DEI. para incluir no Expediente da próxima Sessão Plenária Ordinária.
Em 13/02/25
Presidente da CMNV-ES

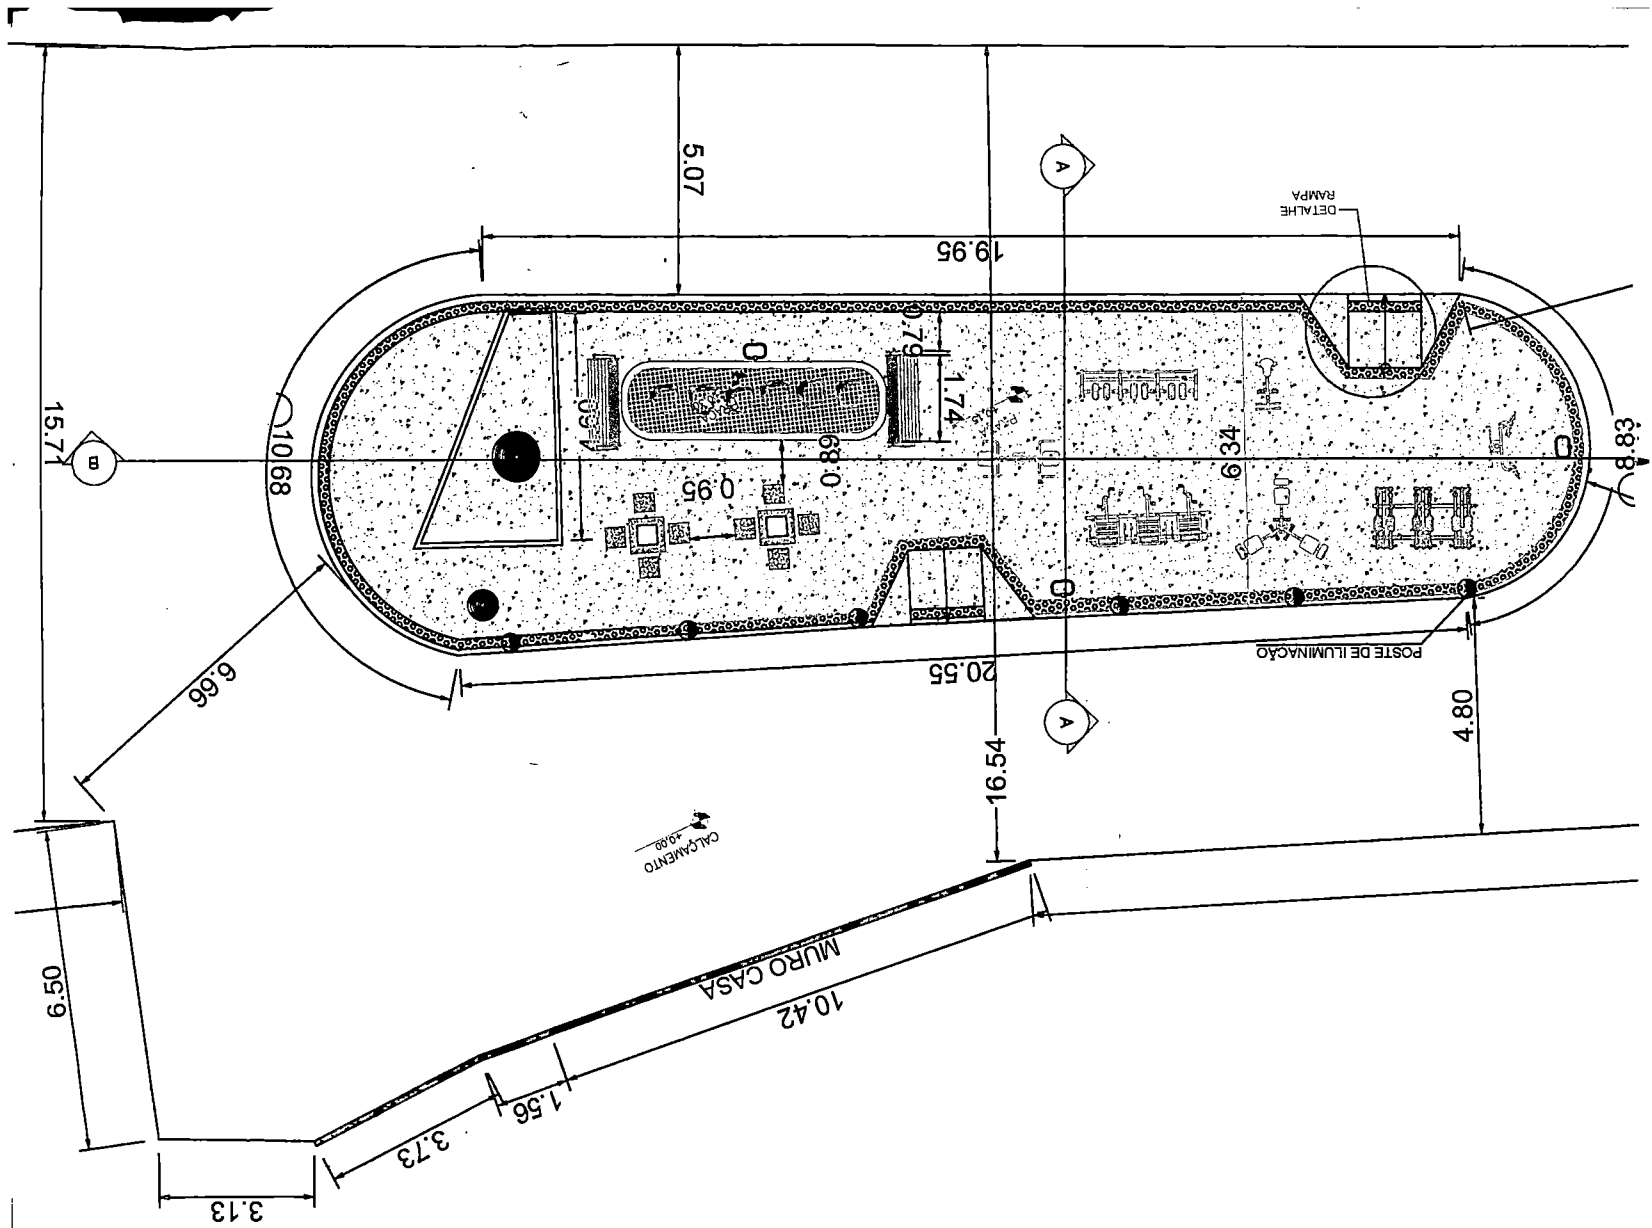


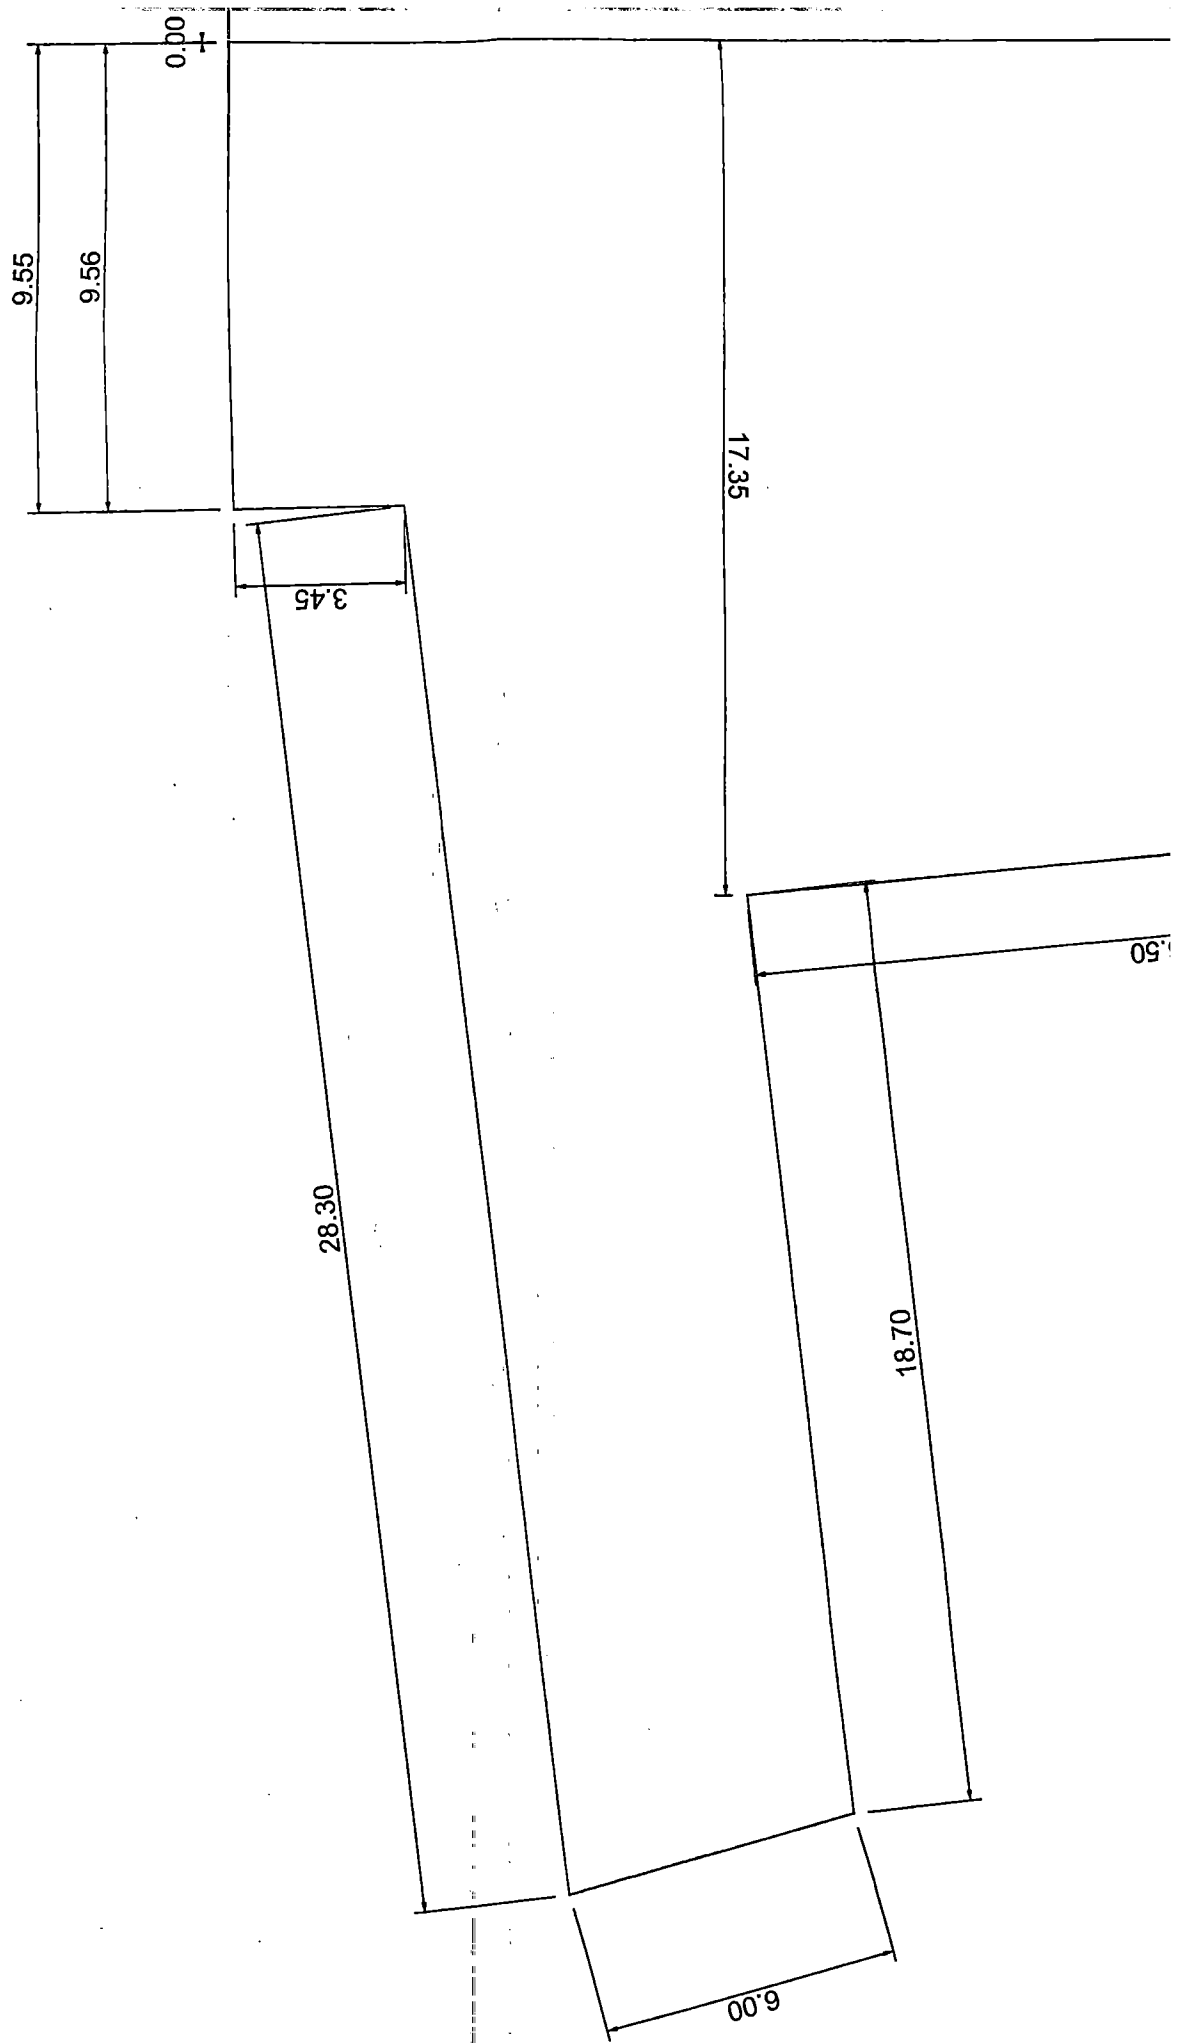

PLANTA BAIXA TÉCNICA
ESC.:1/100

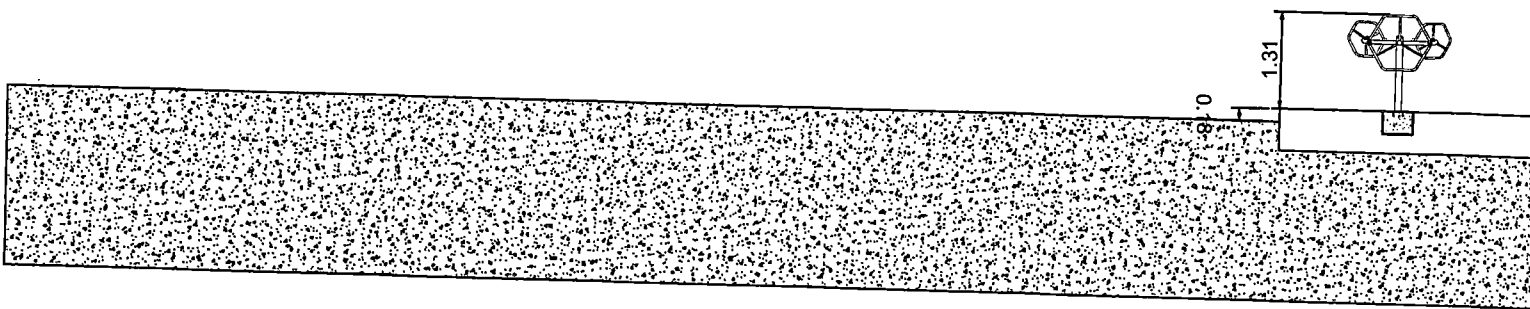



CORTE B
ESC.:1/100

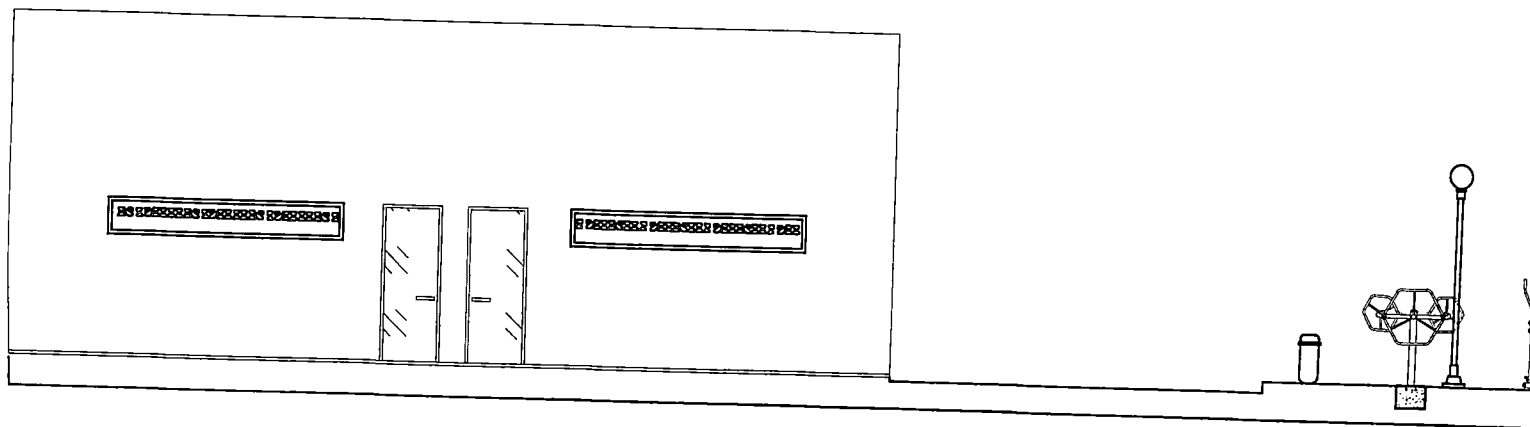


FACHADA
ESC.:1/100

CAMPO DE FUTEBOL

74.46

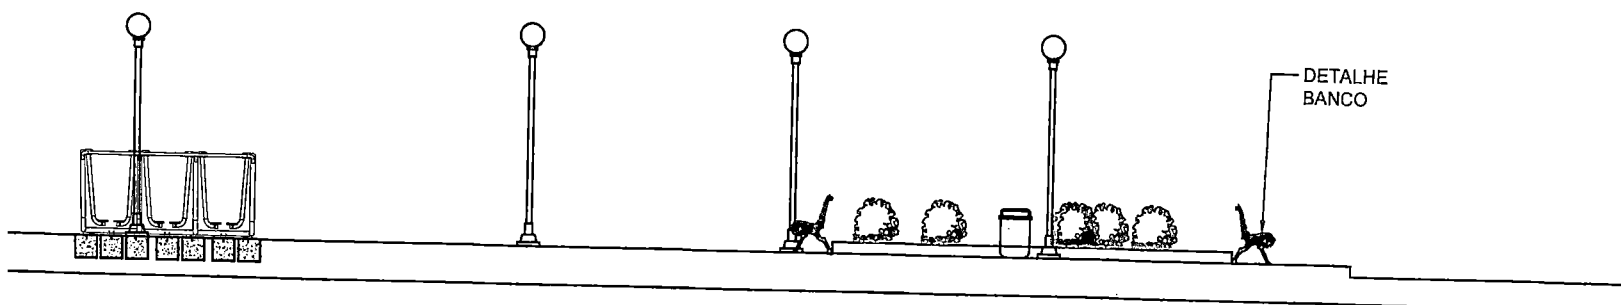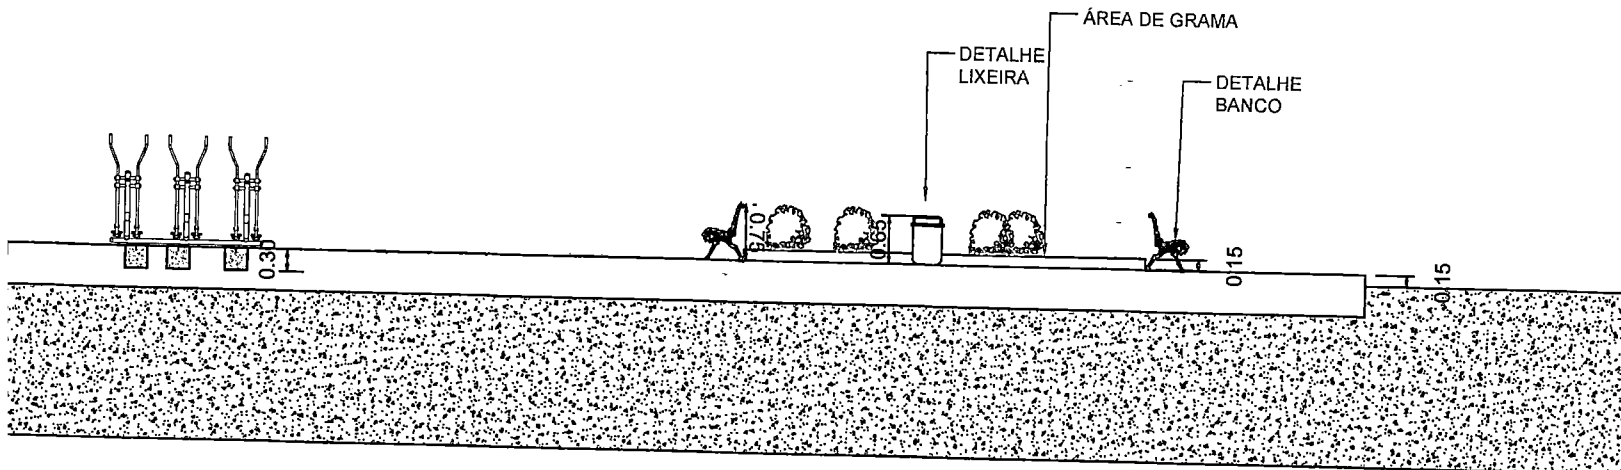

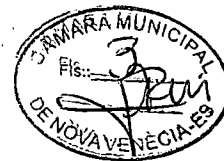

		PROJETO ARQUITETÔNICO							
OBRA:			PRAÇA DO PATRIMÔNIO CRISTALINA			ESCALA:		INDICADA	
ENDEREÇO:						PATRIMÔNIO CRISTALINA , NOVA VENÉCIA - ES			
PROPRIETÁRIO:			PREFEITURA DE NOVA VENÉCIA			CNPJ:		27.167.428/0001-80	
CONTEÚDO:			PLANTA BAIXA TÉCNICA CORTE B FACHDA			DESENHO:		BEATRIZ MORAES	
						DATA:		12/2023	
						PRANCHA:		02/04	
RESPONSÁVEL TÉCNICO:				PROPRIETÁRIO:					
Beatriz Moraes CAU N° A27165-2				PREFEITURA DE NOVA VENÉCIA					