
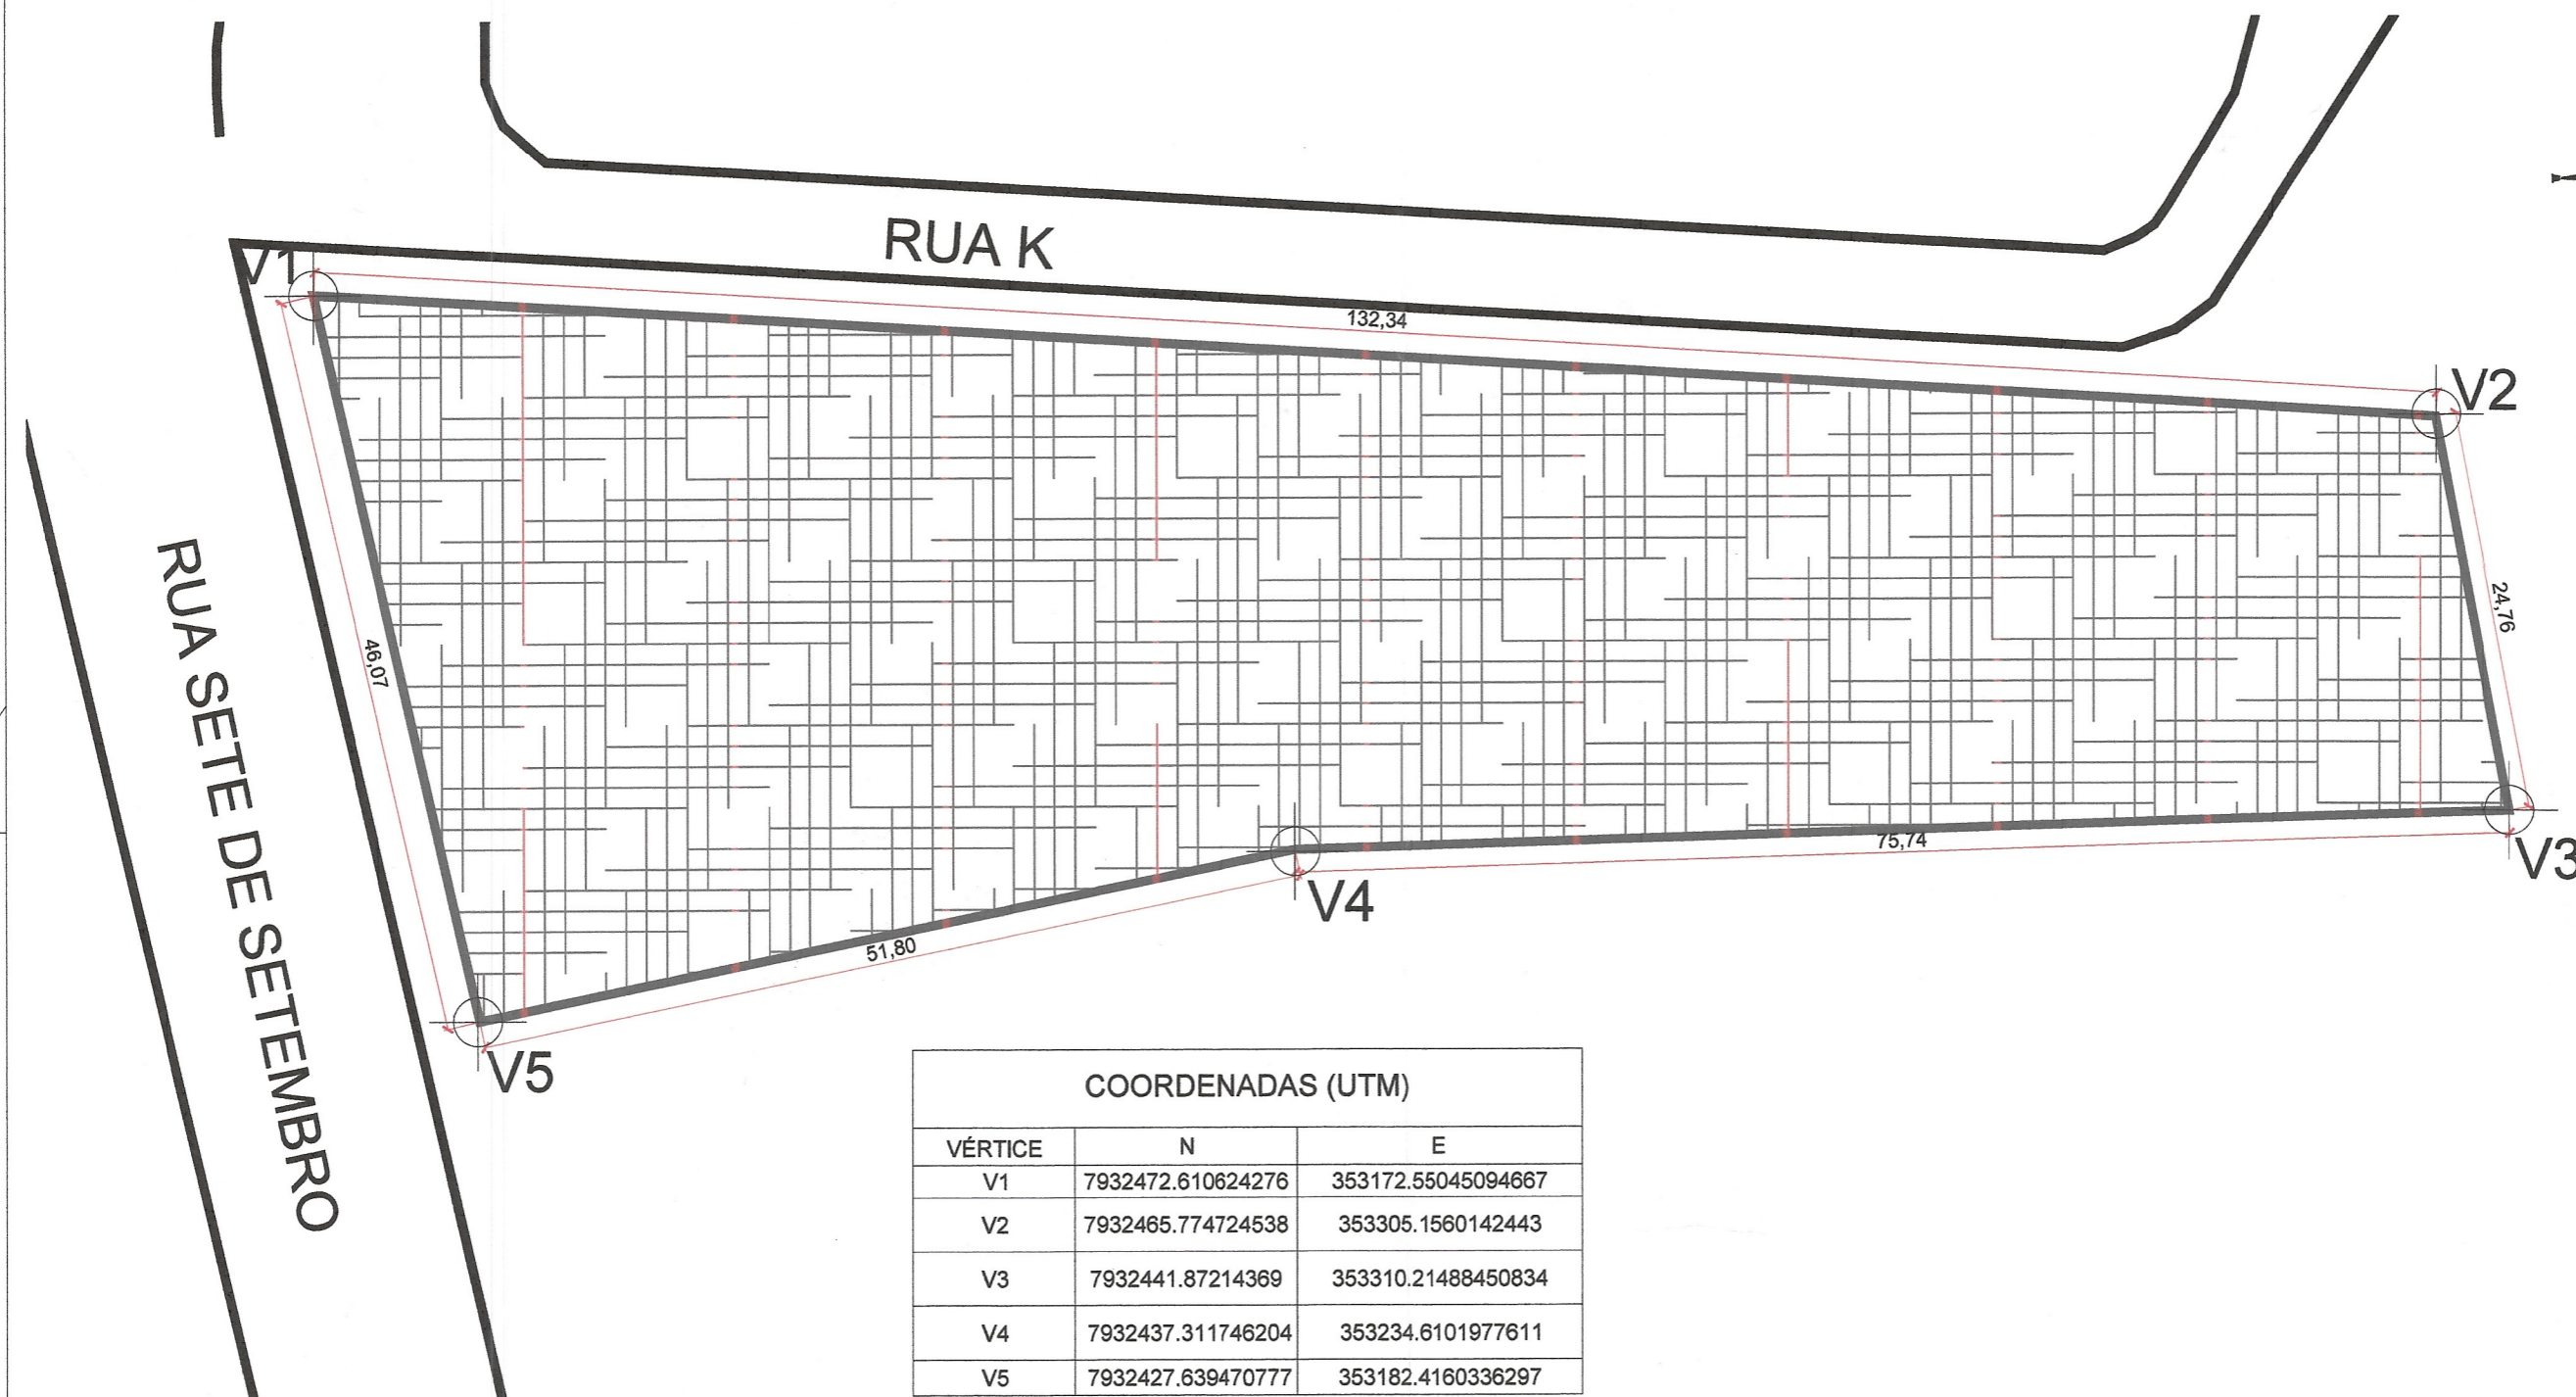


cccah

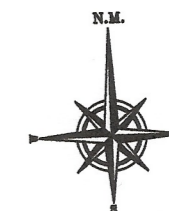

COORDENADAS (UTM)

VÉRTICE	N	E
V1	7932472.610624276	353172.55045094667
V2	7932465.774724538	353305.1560142443
V3	7932441.87214369	353310.21488450834
V4	7932437.311746204	353234.6101977611
V5	7932427.639470777	353182.4160336297

1 PLANTA DE LOCALIZAÇÃO
SEM ESCALA

LEVANTAMENTO

OBRA:	DEFINIÇÃO DE ÁREA DE DOAÇÃO PARA A POLÍCIA CIVIL	ESCALA:	INDICADA
ENDEREÇO:	RUA SETE DE SETEMBRO, BAIRRO FLORA PARK III, NOVA VENÉCIA - ES		
PROPRIETÁRIO:	PREFEITURA MUNICIPAL DE NOVA VENÉCIA	CPF/CNPJ:	27.167.428/0001-80
CONTEÚDO:	PLANTA DE LOCALIZAÇÃO ÁREA GEORREFERENCIADA QUADRO DE COORDENADAS	DESENHO:	MAYNE J. MOREIRA
		DATA:	AGO. 2025
		PRANCHA:	01/01
DESENHO TÉCNICO:	<i>Mayne J. Moreira</i> MAYNE JAMÉR DE SOUZA MOREIRA - CREA/ES - 059067/D	PROPRIETÁRIO:	<i>Mário Sérgio Lubiani</i> PREFEITURA MUNICIPAL DE NOVA VENÉCIA Mário Sérgio Lubiani Prefeito